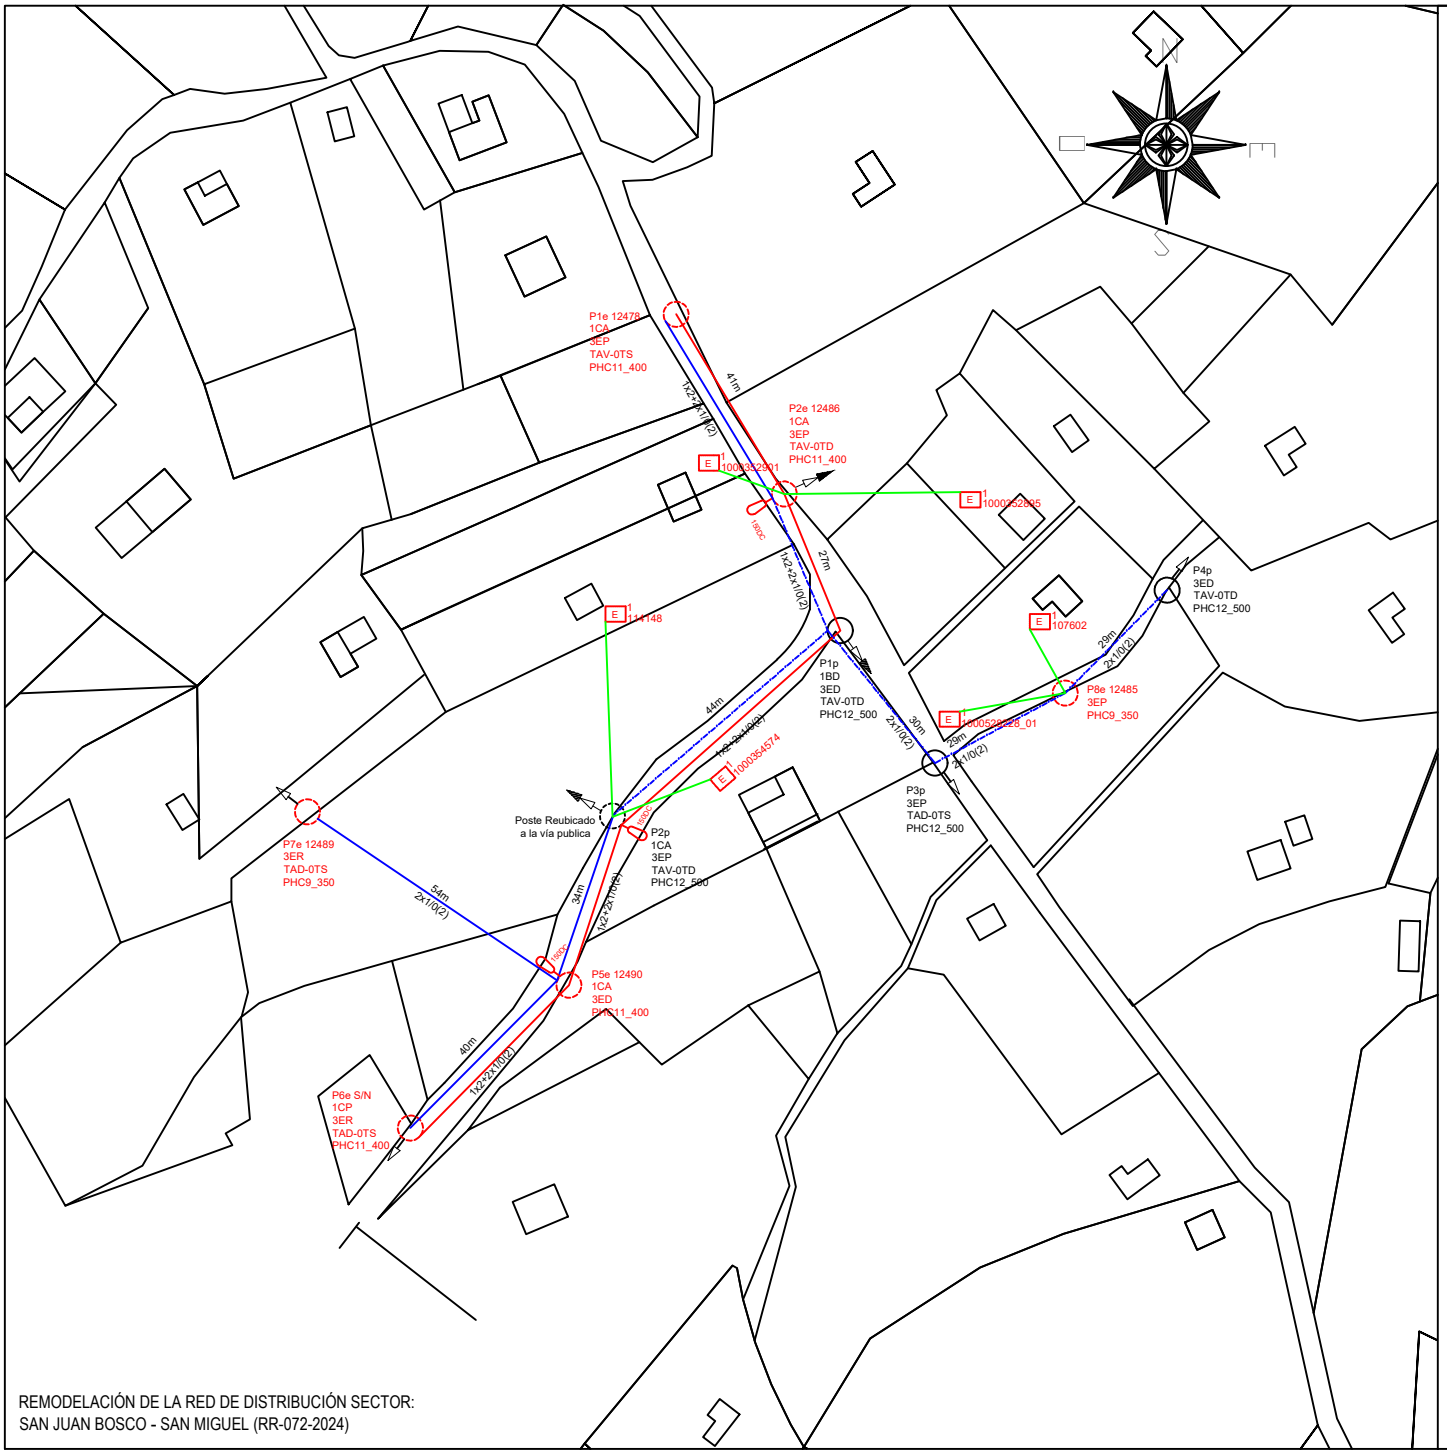

REMODELACIÓN DE LA RED DE DISTRIBUCIÓN SECTOR:
SAN JUAN BOSCO - SAN MIGUEL (RR-072-2024)

SIMBOLOGIA

	EXISTENTE	PROYECTADA
RED AÉREA DE MEDIO VOLTAJE		
RED AÉREA DE BAJO VOLTAJE		
ACOMETIDA		
TENSOR A TIERRA SIMPLE EN BAJO VOLTAJE		
TENSOR A TIERRA SIMPLE EN MEDIO VOLTAJE		
TENSOR FAROL SIMPLE EN BAJO VOLTAJE		
TENSOR FAROL SIMPLE EN MEDIO VOLTAJE		
TENSOR POSTE A POSTE SIMPLE EN BAJO VOLTAJE		
TENSOR POSTE A POSTE SIMPLE EN MEDIO VOLTAJE		
TENSOR A TIERRA DOBLE		
TENSOR POSTE A POSTE DOBLE		
LUMINARIA DE SODIO CERRADA n W AUTO CONTROLADA DOBLE NIVEL DE POTENCIA	150DC	150DC
POSTE HORMIGON ARMADO CIRCULAR DE n METROS	Cn	Cn
POSTE MADERA CIRCULAR DE n METROS	Cn	Cn
POSTE METÁLICO CIRCULAR DE n METROS	Cn	Cn
POSTE FIBRA DE VIDRIO CIRCULAR DE n METROS	Cn	Cn
MEDIDOR ELECTRÓNICO SIN PUERTO PARA GESTIÓN DE MEDICIÓN REMOTA	E n m	E n m
TRANSFORMADOR 1F CONVENCIONAL n kVA EN POSTE	Cn	Cn
TRANSFORMADOR 1F AUTOPROTEGIDO n kVA EN POSTE	An	An
TRANSFORMADOR 3F AUTOPROTEGIDO n kVA EN POSTE	An	An
SECCIONADOR mF FUSIBLE UNIPOLAR ABIERTO n A		

EMPRESA ELÉCTRICA AZOGUES

ESCALA: 1:1000

EMPRESA ELÉCTRICA AZOGUES C.A.

REMODELACIÓN DE LA RED DE DISTRIBUCIÓN EN LOS SECTORES:
SAN JUAN BOSCO - SAN MIGUEL (RR-072-2024), AGUILAN - GUAPÁN
(RR-106-2024) Y VIRGENPAMBA - BORRERO (RR-139-2024).

CONTENIDO:

REDES PROYECTADAS

- MEDIA TENSION
- BAJA TENSION
- ABONADOS
- ALUMBRADO PUBLICO

AZOGUES, MAYO/ 2025

LAMINA: 1/3